

ΕΦΗΜΕΡΙΣ ΤΗΣ ΚΥΒΕΡΝΗΣΕΩΣ
ΤΗΣ ΕΛΛΗΝΙΚΗΣ ΔΗΜΟΚΡΑΤΙΑΣ

ΑΘΗΝΑ 30 ΔΕΚΕΜΒΡΙΟΥ 1983 | ΤΕΥΧΟΣ ΤΕΤΑΡΤΟ | ΑΡΙΘΜΟΣ ΦΥΛΛΟΥ 804

ΠΕΡΙΕΧΟΜΕΝΑ

ΑΠΑΛΛΟΤΡΙΩΣΕΙΣ

ΑΠΟΦΑΣΕΙΣ

ΑΠΑΛΛΟΤΡΙΩΣΕΙΣ

ΑΠΟΦΑΣΕΙΣ

Αριθ. Η 506/669 (1)

Έγκριση δημιουργίας ζώνης παραλίας στην Σταλίδα Μοχού Πεδιάδας Ν. Ηρακλείου

Ο ΥΠΟΥΡΓΟΣ ΟΙΚΟΝΟΜΙΚΩΝ

Έχοντας υπόψη :

1. Τις διατάξεις των παρ. 2 και 5 του άρθρου 6 του Α.Ν. 2344/1940 «περί αιγιαλού και παραλίας» ως αντικαταστάθηκαν με τις διατάξεις του άρθρου 13 του Ν. 1078/80.

2. Τη σύμφωνη γνώμη του Γεν. Επιτελείου Ναυτικού, που διατυπώθηκε στο Φ. 187.2/72/17.2.83 έγγραφό του.

3. Τη 6062/6.6.83 απόφαση του Νομάρχη Ηρακλείου με την οποία επικυρώθηκαν η έκθεση της Επιτροπής και το σχετικό τοπογραφικό διάγραμμα, που δημοσιεύθηκαν στο αρ. 347/11.8.83 ΦΕΚ τ. Δ'.

4. Την 0.548/382/19.9.83 κοινή απόφαση των Πρωθυπουργού και Υπουργού Οικονομικών «περί ανάθεσης αρμοδιοτήτων στους Υφυπουργούς», αποφασίζουμε :

Εγκρίνουμε για την προσαύξηση του αιγιαλού, τη δημιουργία ζώνης παραλίας στη θέση Σταλίδα Μοχού Πεδιάδας Ν. Ηρακλείου, όπως αυτή καθορίστηκε από την αρμοδία Επιτροπή του άρθρου 74 του 636/77 Π.Δ/τος και εικονίζεται στο από Δεκεμβρίου 1980 και με κλίμακα 1 : 500 τοπογραφικό και υψομετρικό διάγραμμα του τοπογράφου μηχανικού Ι. Σινάνογλου το οποίο έχει θεωρηθεί από τη Δ.Τ.Υ. την 5.1.81 και συνοδεύει την από 26.4.83 έκθεση της εν λόγω Επιτροπής.

Η παρούσα απόφαση μαζί με την Έκθεση της Επιτροπής και το τοπογραφικό διάγραμμα να δημοσιευθούν στην Εφημερίδα της Κυβέρνησης (άρθρο 13 Ν. 1078/80).

ΕΚΘΕΣΗ

Επιτροπή καθορισμού των ορίων αιγιαλού και παραλίας Ηρακλείου.

Στο Ηράκλειο σήμερα την 26η του μηνός Απριλίου 1983 οι :

1. Θεοδώρα Πολυχρόνη αναπληρωτής Β' Οικον. Εφόρου Ηρακλείου, ως Πρόεδρος.

2. Νικόλαος Κουτσακάκης αναπληρωτής Δ/ντού Δ/ντής Τεχνικών Υπηρεσιών Ν. Ηρακλείου ως μέλος,

3. Βενάκης Μιχαήλ αναπληρωτής Λιμενάρχου Κεντρικού Λιμεναρχείου Ηρακλείου ως μέλος,

αποτελέσαμε την Επιτροπή καθορισμού των ορίων αιγιαλού και παραλίας που προβλέπει το άρθρο 74 του Δ.Π. 636/77 όπως συγχωνεύθηκε με την υπ' αρ. 0.208/181/26.4.82 κοινή απόφαση των Υπουργών Προεδρίας Κυβερνήσεως και Οικονομικών και που συγκροτήθηκε με την υπ' αρ. 9148 23.6.82 απόφαση του Νομάρχη Ηρακλείου συγκεντρωθήκαμε στο κατάστημα της Β' Οικονομικής Εφορίας Ηρακλείου και αφού λάβαμε υπ' όψη μας :

1. Το από Δεκέμβριο 1980 τοπογραφικό διάγραμμα με κλίμακα 1 : 500 του τοπογράφου Μηχανικού του Υπουργείου Οικονομικών Ι. Σινάνογλου θεωρημένο από το Δ/ντή του Υπουργείου Οικονομικών Γ. Κόκκα την 5.1.81 στο οποίο εμφανίζεται η περιοχή Σταλίδος της Κοινότητας Μοχού Π/δος.

2. Τα υπ' αρ. 1872/624/82 και 1872/72/83 έγγραφα του Γενικού Επιτελείου Ναυτικού και τις υποδείξεις που αναφέρονται σ' αυτά.

3. Τις διατάξεις του Α.Ν. 2344/40 όπως αυτός τροποποιήθηκε καθώς και την περί αιγιαλού δικαστηριακή και Διοικητική Νομολογία.

4. Την δια της επιτοπίου μεταβάσεως σχηματισθείσα αντίληψη περί του πλάτους της βρεχομένης ζώνης ξηράς και λοιπά στοιχεία, αποφασίζει :

1. Καθορίζει επί του ως άνω τοπογραφικού διαγράμματος :

α) Την οριογραμμή αιγιαλού δια συνεχούς ερυθράς πολυγωνικής γραμμής από 1 μέχρι το σημείο 7. της οποίας οι παρυφές εξασφαλίζονται από σταθερά σημεία.

β) Την οριογραμμή της παραλίας δια συνεχούς κιτρίνης πολυγωνικής γραμμής από 1' μέχρι το σημείο 14'.

γ) Εξαιρεί από τη ζώνη παραλίας τα δύο μόνιμα κτίσματα που ευρίσκονται στο ανατολικό μέρος αιγιαλού.

3. Αποφαίνεται ότι δεν υπάρχει παλαιός αιγιαλός.

Η Επιτροπή

Η Πρόεδρος Τα μέλη

Αθήνα, 24 Νοεμβρίου 1983

Ο ΥΦΥΠΟΥΡΓΟΣ

ΔΗΜΗΤΡΙΟΣ ΠΙΤΣΙΩΡΗΣ

ΥΠΟΜΝΗΜΑ

1. Η αποτύπωση έγινε ταχυμετρικά τον Ιούλιο του 1980 σε εκτέλεση της Η. 381/237/10-6-80 Δ/γής Υπ. Οικονομικών


2. Έγινε εξάρτηση από το κρατικό δίκτυο της χώρας (Γ Υ Σ) Στην παραλία τέθηκε ως σταθερό 1 ορόσημο του οποίου οι συντεταγμένες είναι όρος 1 Χ=-3719.60, Ψ=4810.30.

3. α) Κατόπιν εφαρμογής κατά τον δυνατό ακριβή τρόπο με το από 29-10-1969 σχεδιάγραμμα του Μηχ. Ι. Κ. Τζομπανάκη τέθηκε με διακεκομένη η οριογραμμή αιγιαλού με στοιχεία Α-Β-Γ-Δ. Στο τμήμα αυτό έχει καθορισθεί ο αιγιαλός

β) Κατόπιν εφαρμογής με το από 27-10-1969 σχεδιάγραμμα του Μηχ. Ν. Κεφαλογιάννη τέθηκε με διακεκομένη η οριογραμμή αιγιαλού με στοιχεία Α'-Β'-Γ'-Δ'. Στο τμήμα αυτό έχει καθορισθεί ο αιγιαλός και εκδόθηκε η 12590/7-4-1971 απόφαση Νομάρχου

Απομένει ο καθορισμός οριογραμμών αιγιαλού και παραλίας στη λωρίδα μεταξύ των σημείων Α και Α'

4. Ως υψόμετρο ±0.00 λαβαμε τη μέση στάθμη της θαλάσσας κατά την διάρκεια της αποτυπώσεως.

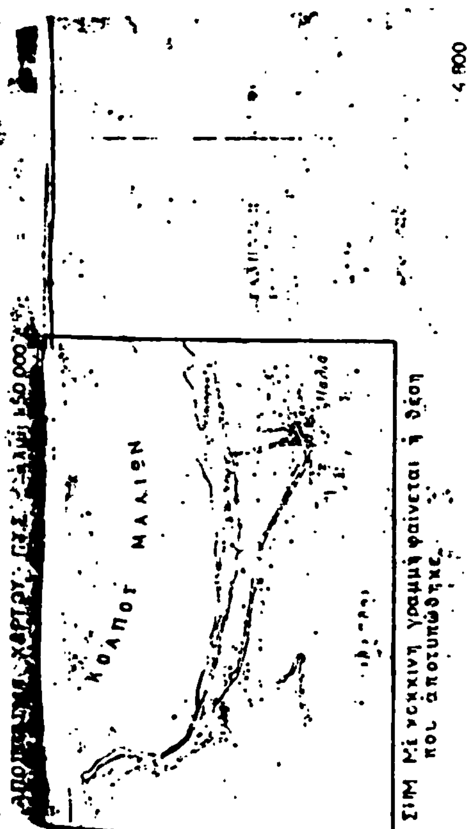

ΥΠΟΥΡΓΕΙΟ ΟΙΚΟΝΟΜΙΚΩΝ

ΔΙΕΥΘΥΝΣΗ ΤΕΧΝΙΚΩΝ ΥΠΗΡΕΣΙΩΝ

ΤΜΗΜΑ Α'

ΤΟΠΟΓΡΑΦΙΚΟ ΔΙΑΓΡΑΜΜΑ

ΚΛΙΜΑΚΑ 1:500

Σύνολο φύλλων 1

Αρ. φύλλου 1

ΝΟΜΟΣ : ΗΡΑΚΛΕΙΟΥ ΚΡΗΤΗΣ

ΘΕΣΗ : ΣΤΑΛΙΔΑ ΗΡΑΚΛΕΙΟΥ (HOTEL BLUE - SEA)

ΑΡΜΟΔ. ΟΙΚ. ΕΦΟΡΙΑ ΗΡΑΚΛΕΙΟΥ ΚΡΗΤΗΣ

ΑΡΙΘ. Δ/ΓΗΣ ΥΠ. ΟΙΚΟΝΟΜΙΚΩΝ Η 381/237/10-6-1980


ΑΡΙΘ. ΠΡΩΤΟΚΟΛΛΟΥ


ΕΘΕΩΡΗΘΗ / ΕΘΕΩΡΗΘΗ / Αθήναι Δεκέμβριος 1980

Αθήναι / Αθήναι / Οι Συντάξαντες

Ο Διευθυντής / Ο Προϊστάμενος

ΚΟΚΚΑΣ / ΓΡ. ΞΗΡΟΓΙΑΝΝΗΣ / Ι. ΣΙΝΑΝΟΓΛΟΥ / Π. ΜΑΝΤΟΥΒΑΛΟΣ / Μ. ΔΟΥΚΑ

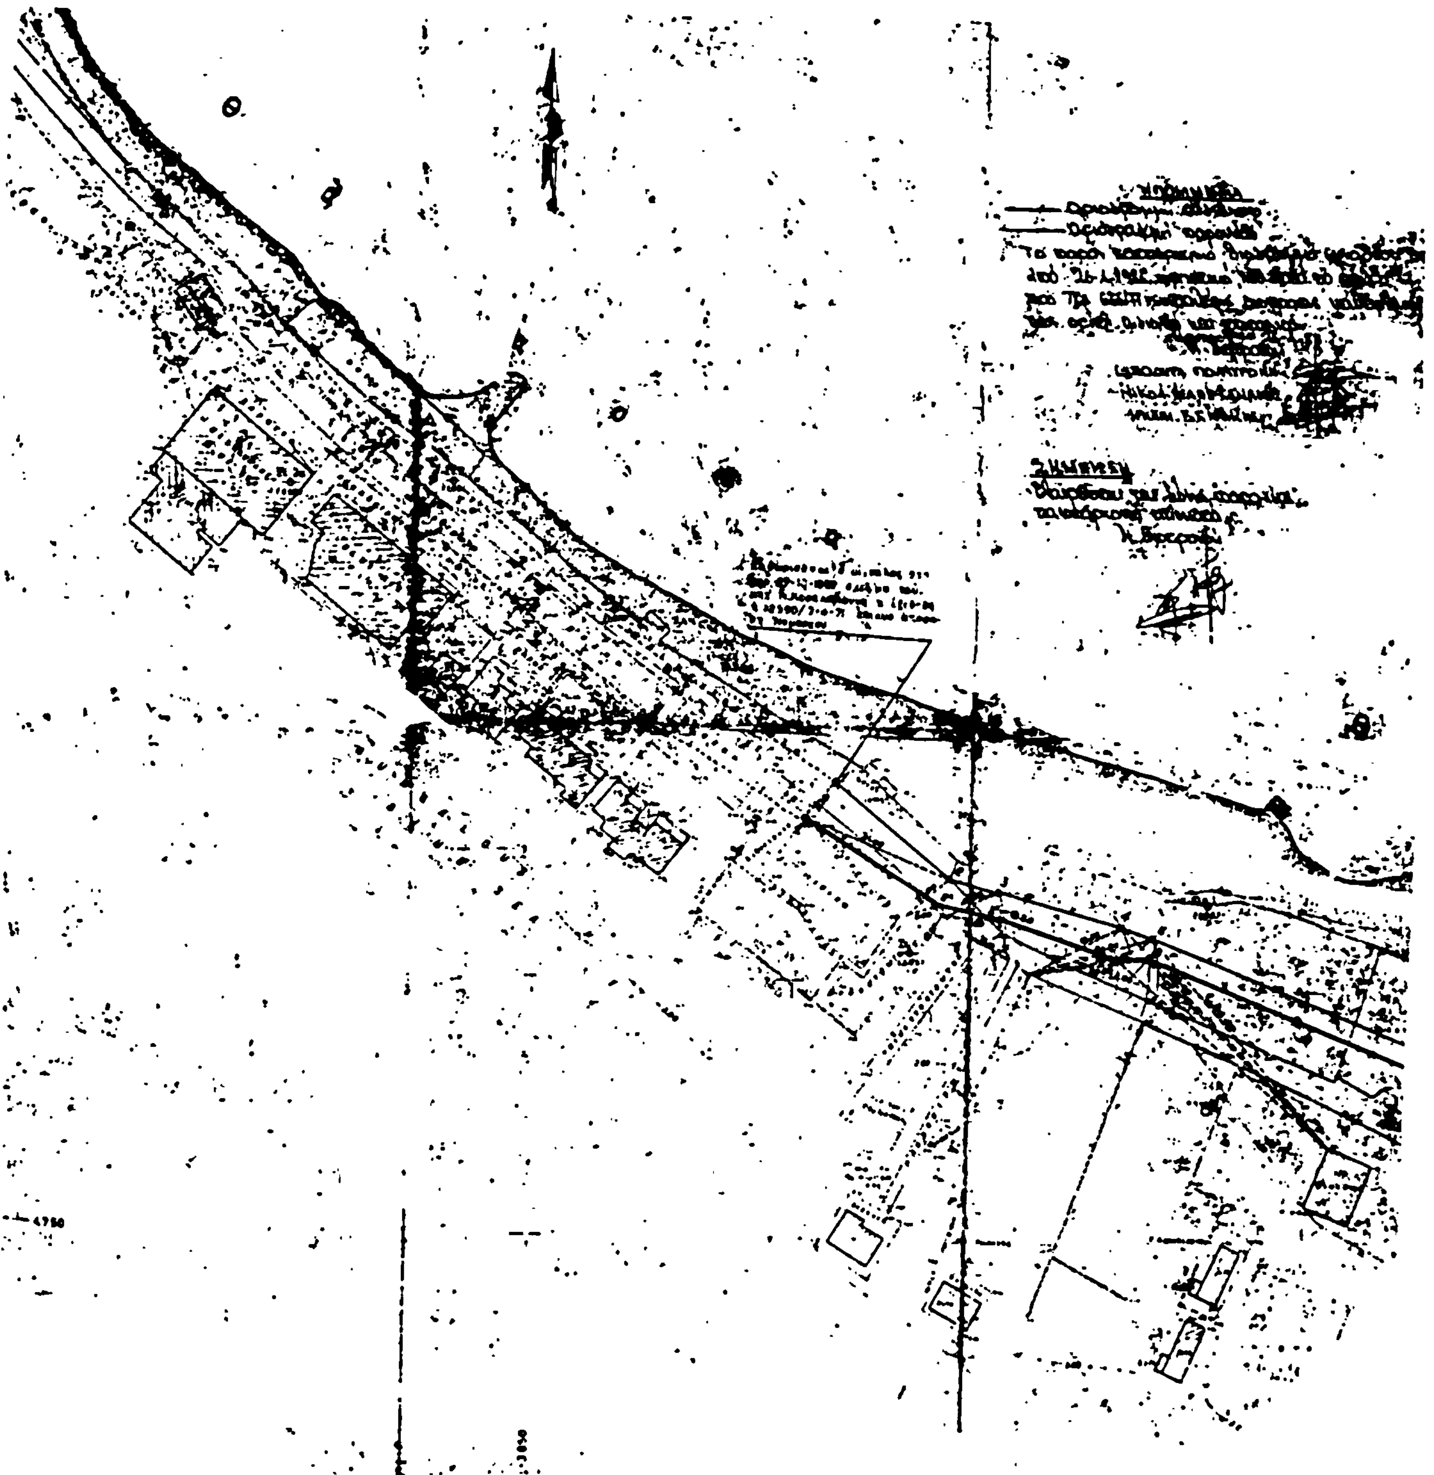

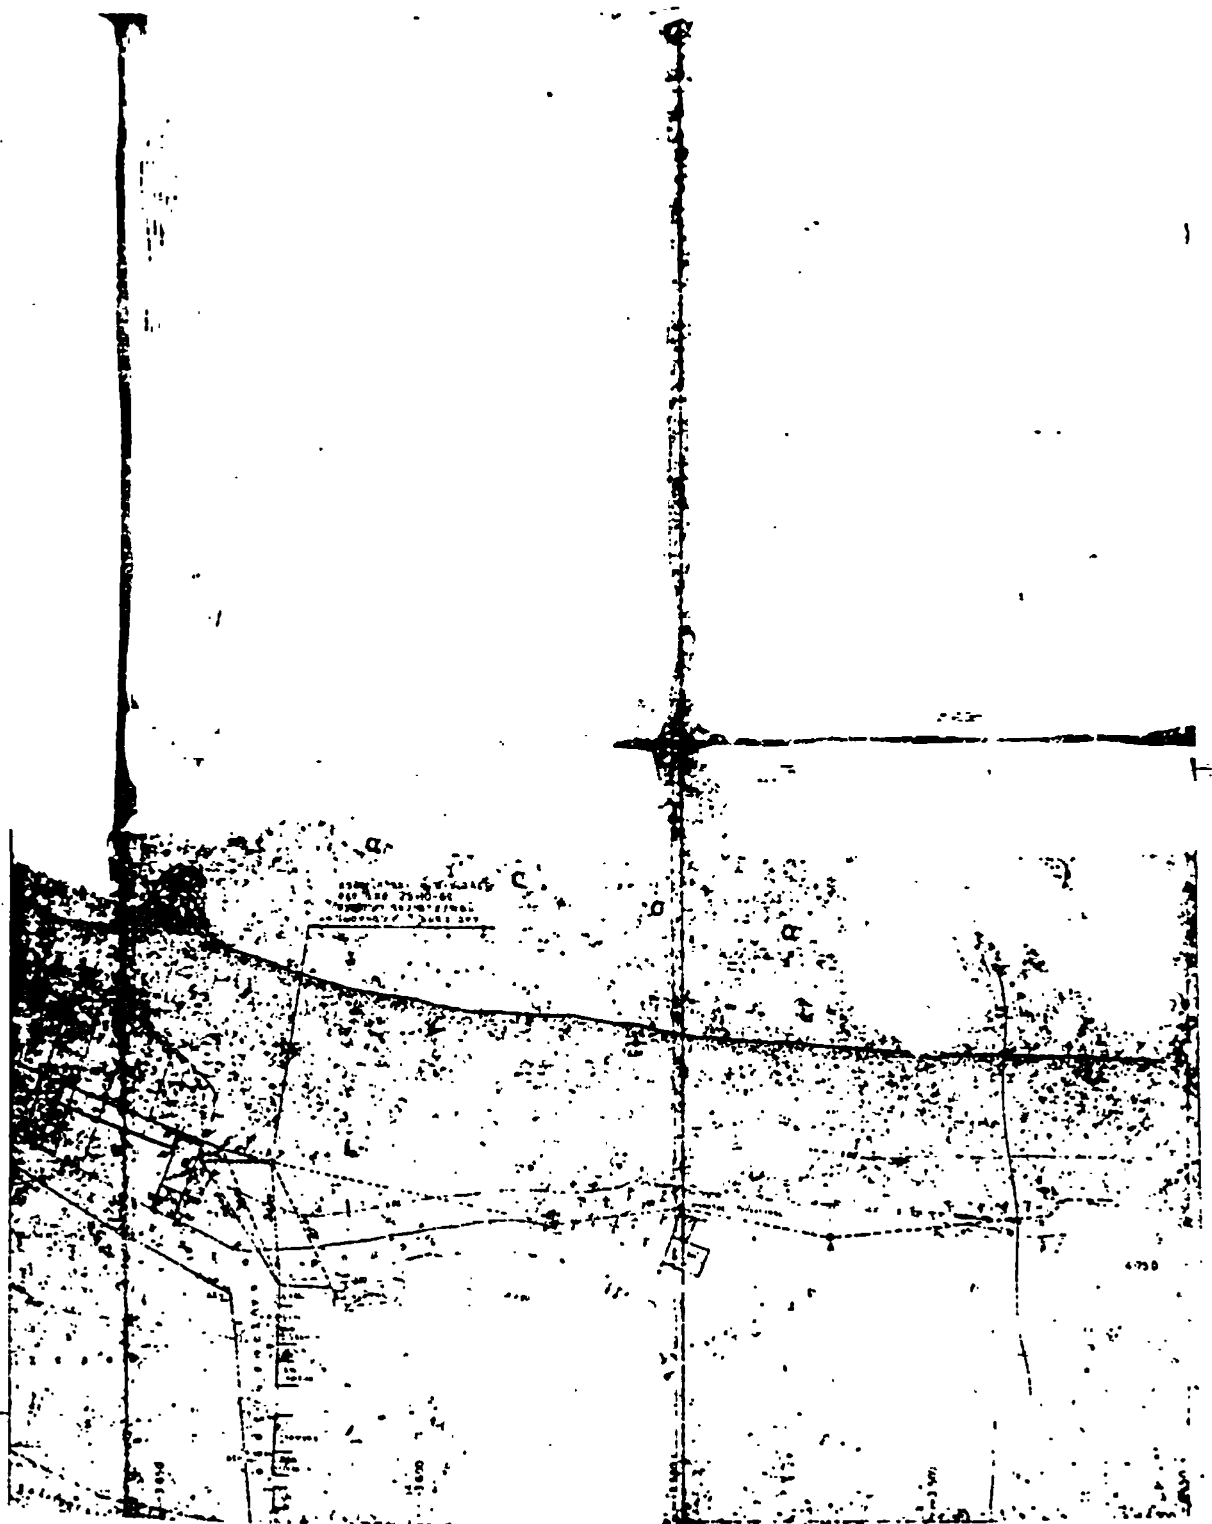

Αριθ. Η. 1083/1641 (2)

Έγκριση δημιουργίας ζώνης παραλίας στην θέση Κοχίνη Χάνι Νομού Ηρακλείου.

Ο ΥΠΟΥΡΓΟΣ ΟΙΚΟΝΟΜΙΚΩΝ

Έχοντας υπόψη:

1. Τις διατάξεις των παρ. 2 και 5 του άρθρου 6 του Α.Ν. 2344/1940 «περί αιγιαλού και παραλίας», ως αντικαταστάθηκαν με τις διατάξεις του άρθρου 13 του Ν. 1078/80.

2. Τη σύμφωνη γνώμη του Γεν. Επιτελείου Ναυτικού, που διατυπώθηκε στο Φ. 1872/697/81/27.10.81 έγγραφό του.

3. Τη 17107/81/1.11.82 απόφαση του Νομάρχη Ηρακλείου με την οποία επικυρώθηκαν η έκθεση της Επιτροπής και το σχετικό τοπογραφικό διάγραμμα, που δημοσιεύθηκαν στο αρ. 193/1.6.83 ΦΕΚ τ. Δ'.

4. Την Ο.548/382/19.9.83 κοινή απόφαση των Πρωθυπουργού και Υπουργού Οικονομικών «περί ανάθεσης αρμοδιοτήτων στους Υφυπουργούς Οικονομικών», αποφασίζουμε:

Εγκρίνουμε, για την προσαύξηση του αιγιαλού, τη δημιουργία ζώνης παραλίας στη θέση Κοχίνη Χάνι Ν. Ηρακλείου, όπως αυτή καθορίστηκε από την αρμοδία Επιτροπή του άρθρου 74 του 636/77 Π.Δ/τος και εικονίζεται στο από 2.1.81 και με κλίμακα 1 : 500 τοπογραφικό και υψομετρικό διάγραμμα του τοπογράφου μηχανικού Ι. Σινάνογλου το οποίο έχει θεωρηθεί από το Δ/ντή Τεχνικών Υπηρεσιών την 5.1.81 και συνοδεύει την από 20.10.82 έκθεση της εν λόγω Επιτροπής.

Η παρούσα απόφαση μαζί με την Έκθεση της Επιτροπής και το τοπογραφικό διάγραμμα να δημοσιευθούν στην Εφημερίδα της Κυβέρνησης (άρθρο 13 Ν. 1078/80).

ΕΚΘΕΣΗ

Επιτροπής Καθορισμού των ορίων αιγιαλού και παραλίας Ηρακλείου.

Στο Ηράκλειο σήμερα στις 20 του μηνός Οκτωβρίου 1982 οι:

1. Νικόλαος Μπερβανάκης αναπληρωτής Β' Οικον. Εφόρου Ηρακλείου, ως Πρόεδρος.

2. Νικόλαος Καπετανάκος αναπληρωτής Δ/ντού Δ/νσεως Τεχνικών Υπηρεσιών Νομού Ηρακλείου, ως μέλος.

3. Κων/νος Παλιεράκης αναπληρωτής Λιμενάρχου Κεντρικού Λιμεναρχείου Ηρακλείου, ως μέλος,

αποτελέσαμε την Επιτροπή καθορισμού των ορίων Αιγιαλού και παραλίας που προβλέπει το άρθρο 74 του Π.Δ. 636/77 όπως συγχωνεύθηκε με την υπ' αρ. 0.208/181/26.4.82 κοινή απόφαση των Υπουργών Προεδρίας Κυβερνήσεως και Οικονομικών και που συγκροτήθηκε με την υπ' αρ. 9148/23.6.82 απόφαση του Νομάρχου Ηρακλείου συγκεντρωθήκαμε στο κατάστημα της Β' Οικονομικής Εφορίας Ηρακλείου και αφού λάβαμε υπ' όψη μας:

α) Το από 2.1.81 τοπογραφικό διάγραμμα που συντάχθηκε από τον Τοπογράφο μηχανικό του Υπουργείου Οικονομικών Ι. Σινάνογλου και θεωρήθηκε από το Δ/ντή της Δ/νσεως Τεχνικών Υπηρεσιών του Υπουργείου Οικονομικών Γ. Κόκκα την 5.1.81.

β) Τις διατάξεις του Α.Ν. 2344/40 όπως αυτός τροποποιήθηκε καθώς και την περί αιγιαλού Δικαστηριακή και Διοικητική Νομολογία.

γ) Την επί της επιτοπίας μεταβάσεως σχηματισθείσα αντίληψη περί του πλάτους της βρεχομένης ζώνης της ξηράς και λοιπά στοιχεία, όπως όλη η προς καθορισμό έκταση ευρίσκεται μέσα σε κατοικοιμένη περιοχή που στο μεγαλύτερο μέρος της πίσω από το υπάρχον πρανές προς τη θάλασσα υπάρχει δρόμος.

δ) Από τα σημεία 2 του αιγιαλού και 2 της παραλίας και δυτικά έχουν καθορισθεί οι οριογραμμές αιγιαλού - παραλίας και επεικυρώθησαν με την 10815/3.5.79 απόφαση του Νομάρχη Ηρακλείου.

Από το σημείο 18 του αιγιαλού και 31 της παραλίας, και ανατολικά έχουν καθορισθεί οι οριογραμμές αιγιαλού και παραλίας και επεκυρώθησαν με την υπ' αρ. 18976/18.10.79 απόφαση του Νομάρχη Ηρακλείου.

ε) Το υπ' αρ. 1885/187.2/697/81 έγγραφο του Γενικού Επιτελείου Ναυτικού.

στ) Δεν εξαιρούνται τα κτίσματα που υπάρχουν εντός της ζώνης της παραλίας ως μη μόνιμα, αποφασίζει:

1. Καθορίζει επί του ως άνω τοπογραφικού διαγράμματος:

α) Την οριογραμμή αιγιαλού δια συνεχούς ερυθράς πολυγωνικής γραμμής από 1 μέχρι το σημείο 18 της οποίας οι κορυφές εξασφαλίζονται από σταθερά σημεία.

β) Την οριογραμμή της παραλίας δια συνεχούς κιτρίνης πολυγωνικής γραμμής 1' μέχρι το σημείο 31' της οποίας οι κορυφές εξασφαλίζονται από σταθερά σημεία.

2. Αποφαίνεται, ότι δεν υφίσταται παλαιός αιγιαλός.

Η Επιτροπή

Ο Πρόεδρος	Τα μέλη
(υπογραφή)	(υπογραφαί)

Αθήνα, 24 Νοεμβρίου 1983

Ο ΥΦΥΠΟΥΡΓΟΣ
ΔΗΜΗΤΡΙΟΣ ΠΙΤΣΙΩΡΗΣ

ΥΠΟΜΝΗΜΑ

[illegible]

	X	Y	H
ΣΤΑ 1	[illegible]	[illegible]	2,10
2	[illegible]	[illegible]	1,05
ΣΤΑ 3	[illegible]	[illegible]	2,00

[illegible] Α-Β ....

[illegible] Α΄-Β΄.....

[illegible]

ΥΠΟΥΡΓΕΙΟ ΟΙΚΟΝΟΜΙΚΩΝ
ΔΙΕΥΘΥΝΣΗ ΤΕΧΝΙΚΩΝ ΥΠΗΡΕΣΙΩΝ
ΤΜΗΜΑ Α΄

ΤΟΠΟΓΡΑΦΙΚΟ ΔΙΑΓΡΑΜΜΑ
ΚΛΙΜΑΚΑ 1:500

Σύνολο φύλλων: 1
Αρ. φύλλου: 1

ΝΟΜΟΣ ΗΡΑΚΛΕΙΟΥ ΚΡΗΤΗΣ
ΘΕΣΗ ΚΟΚΚΙΝΗ ΧΑΝΙ
ΑΡΜΟΔ. ΟΙΚ. ΕΦΟΡΙΑ: Β΄ ΗΡΑΚΛΕΙΟΥ
ΑΡΙΘ. Δ/ΓΗΣ ΥΠ. ΟΙΚΟΝΟΜΙΚΩΝ Η 381/237/10-6-80
ΑΡΙΘ ΠΡΩΤΟΚΟΛΛΟΥ :

ΕΘΕΩΡΗΘΗ / ΕΘΕΩΡΗΘΗ / Αθήναι / οι Συντάξαντες / Ο Σχεδιάσας

Ο ΔΙΕΥΘΥΝΤΗΣ / Ο ΠΡΟΪΣΤΑΜΕΝΟΣ

ΚΟΚΚΑΣ / ΓΡ. ΣΚΟΡΔΙΑΝΝΗΣ / Σ. ΣΗΜΑΙΟΓΛΟΥ / Π. ΜΑΝΤΟΥΒΑ-ΘΕ... / ...

ΑΠΟΣΠΑΣΜΑ ΑΠΟ ΤΟΝ ΧΑΡΤΗ ΓΥΣ
ΚΛ. 1:50000

ΠΡΟΣ ΑΓ. ΝΙΚΟΛΑΟ

ΒΕΤΟΝ

ΒΧ ΕΛΑ

ΥΠΟΜΝΗΜΑ

— Οριογραμμή αιγιαλού

— Οριογραμμή παραλίας

Το παρόν τοπογραφικό διάγραμμα συντάχθηκε το από 20-10-82 πρακτικό που κατά το άρθρον 7Α του ΑΝ 636/77 συσταθείσης Επιτροπής καθορισμού των ορίων αιγιαλού και παραλίας.

Ηράκλειο 20-10-82

θ α λ α σ σ α